
LEYENDA CPI	
	EXTINTOR MANUAL
	LÁMPARA AUTOMÁTICA DE EMERGENCIA
	BOTIQUÍN
	PULSADOR DE ALARMA
	TIMBRE DE ALARMA
	RECORRIDO DE EVACUACIÓN

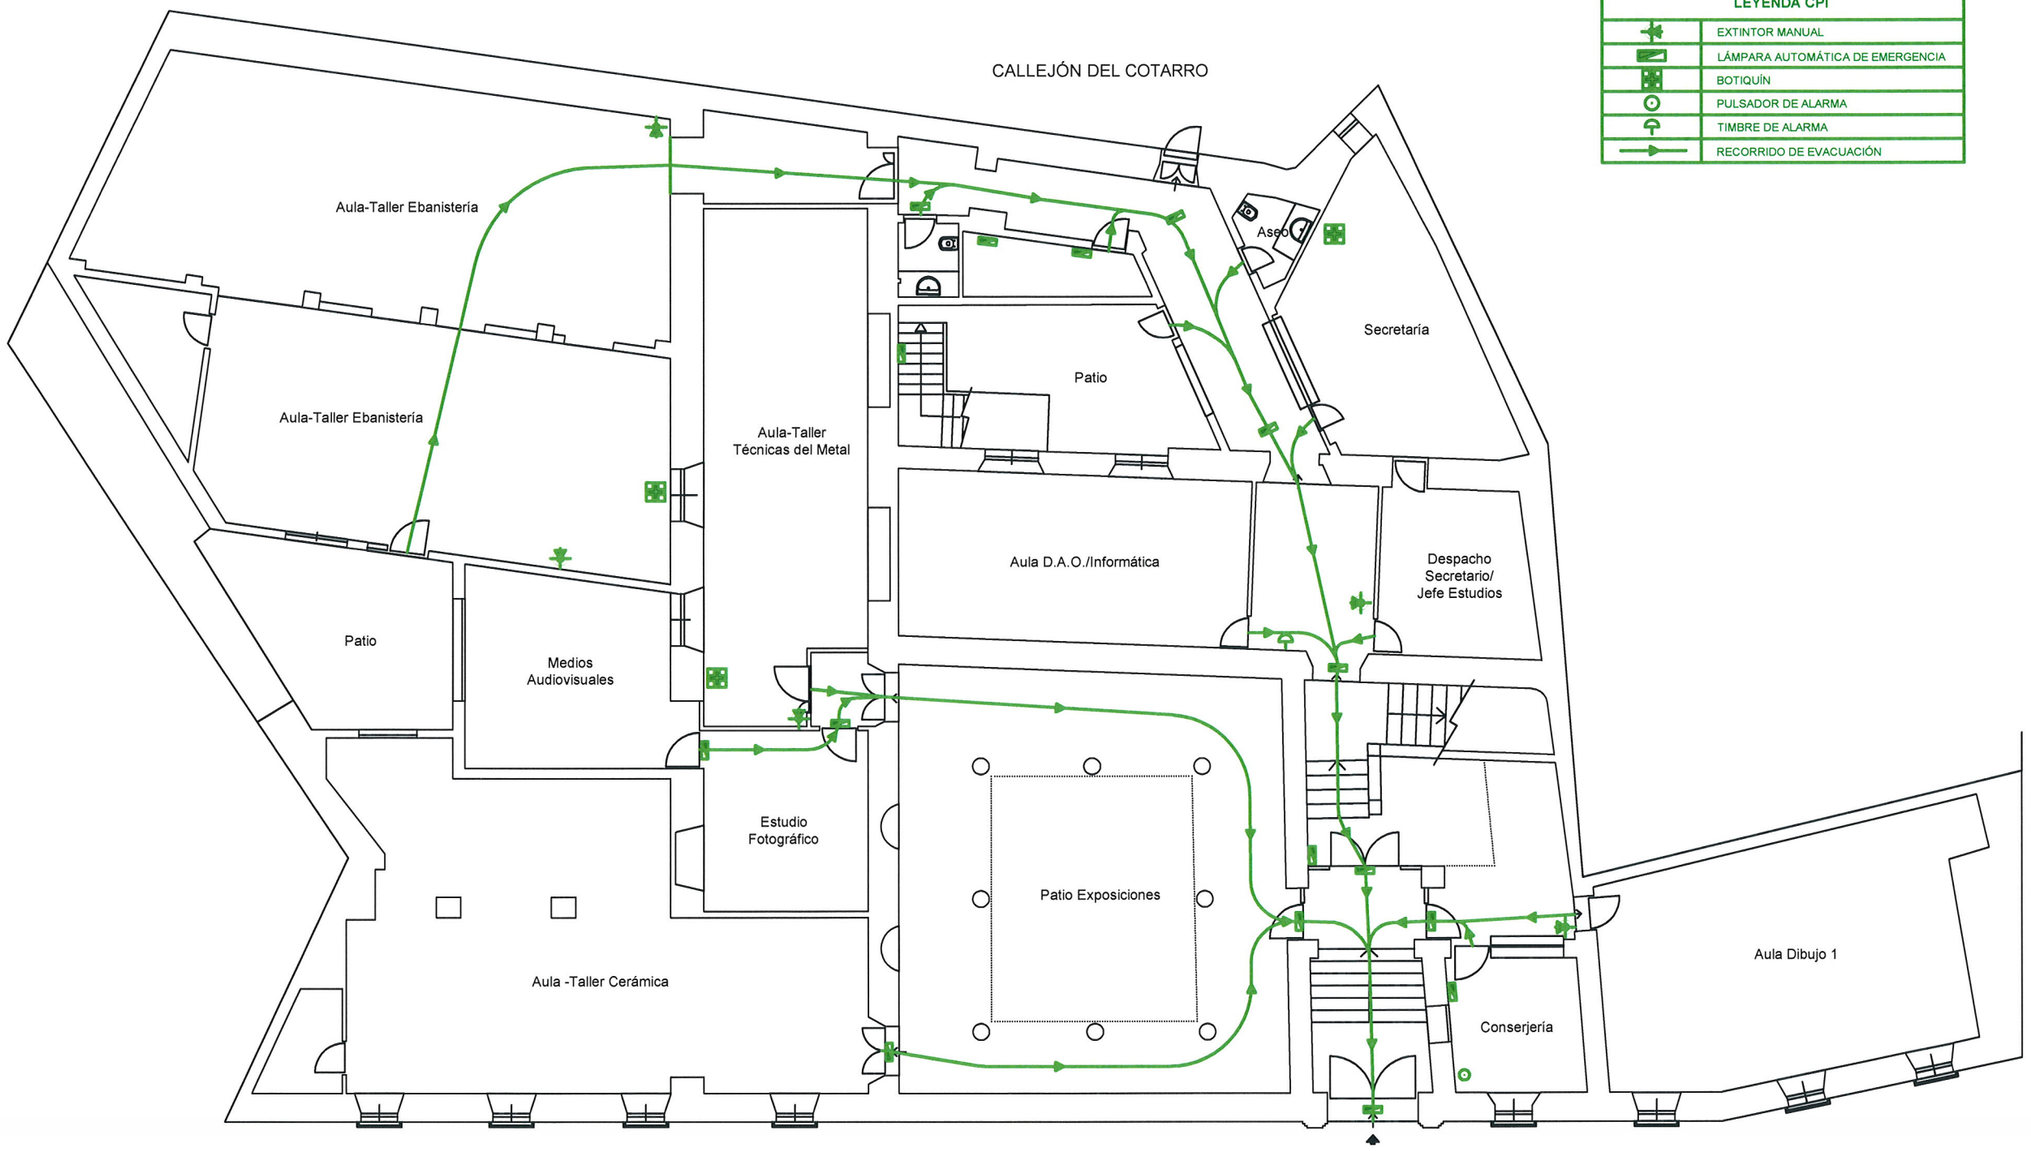

PLANTA BAJA

ESCUELA DE ARTE DE GUADIX		ESCALA 1:150
PLAN AUTOPROTECCIÓN CENTROS ESCOLARES		PLANO 3B
PLANOS EVACUACIÓN	PLANTA BAJA	